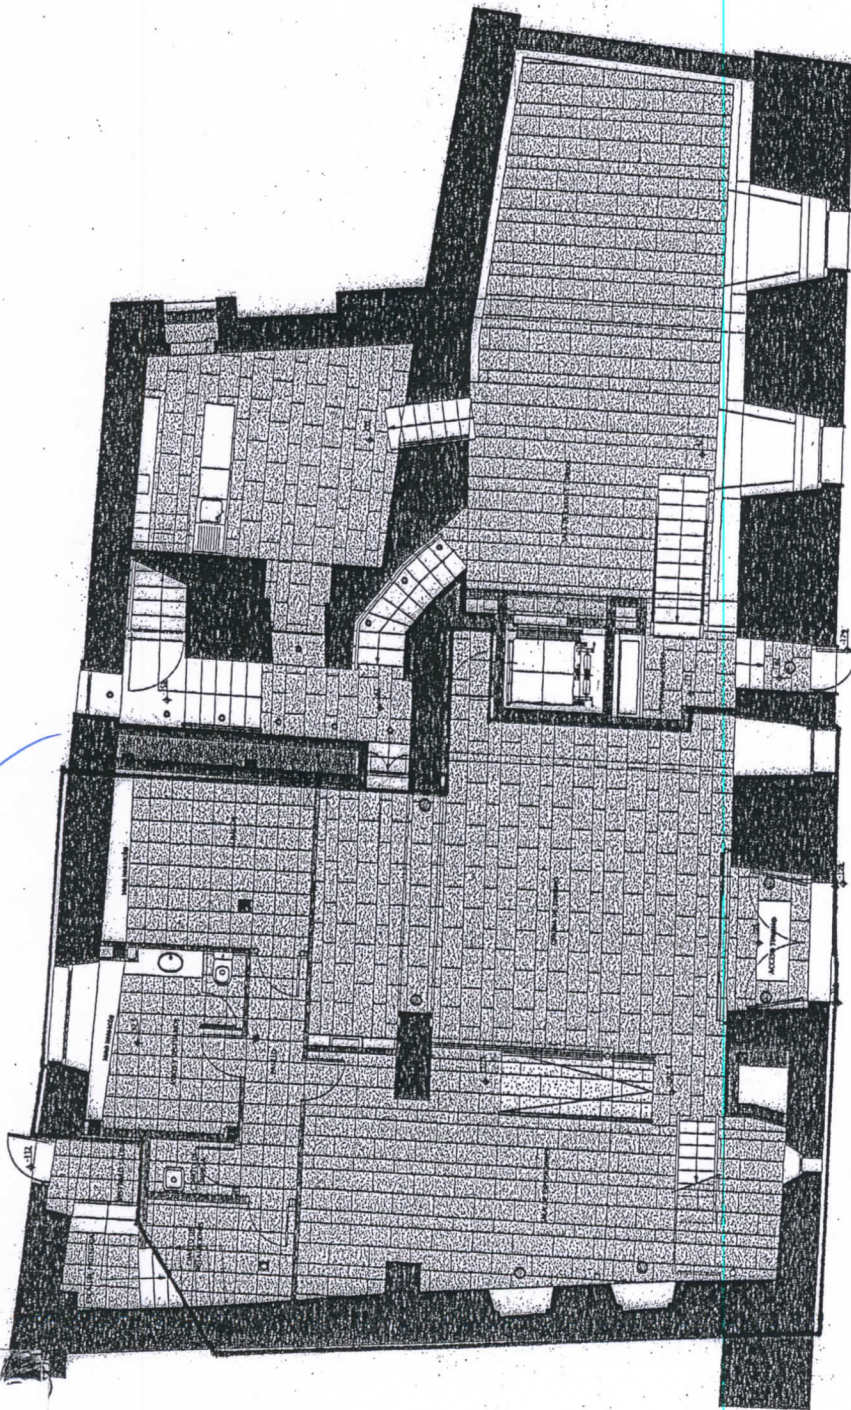


PLANTA SEMISÓTANO
E 1/50

[illegible]

ALFONSO LAURENCE EDWARDS
ARCHITECT & INTERIOR DESIGNER



CARLOS MACHICAL THOMAS
ARQUITECTO MAFZ[illegible]


FROM O.T.O.


FINAL DE OBRA DEL
PLÁSTICO Y DE RECCIÓN DE
REFORMA Y REHABILITACIÓN
DEL PALACIO DE JENDARA

D1



E 1/90
OCTOBER 2012

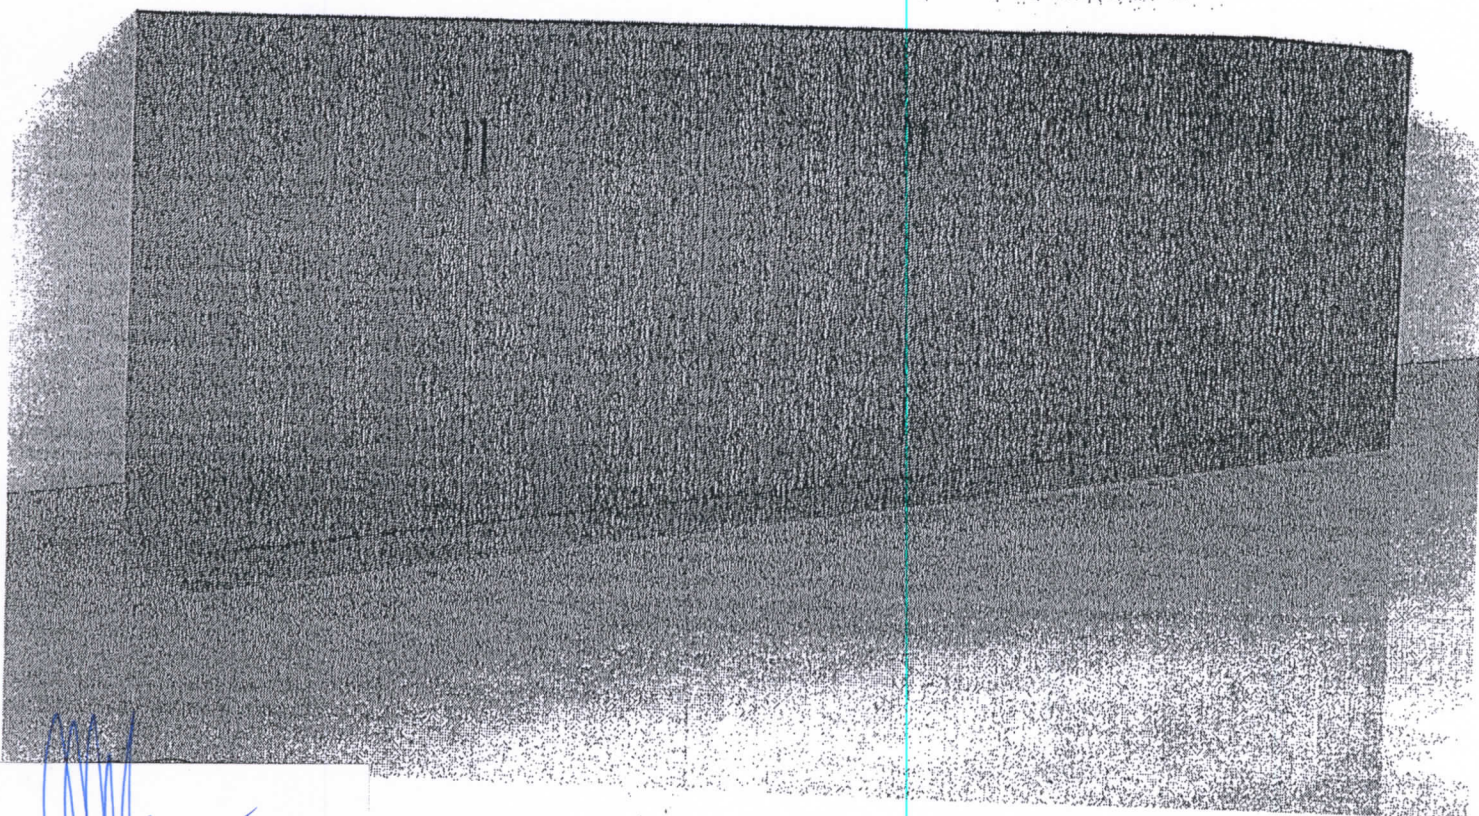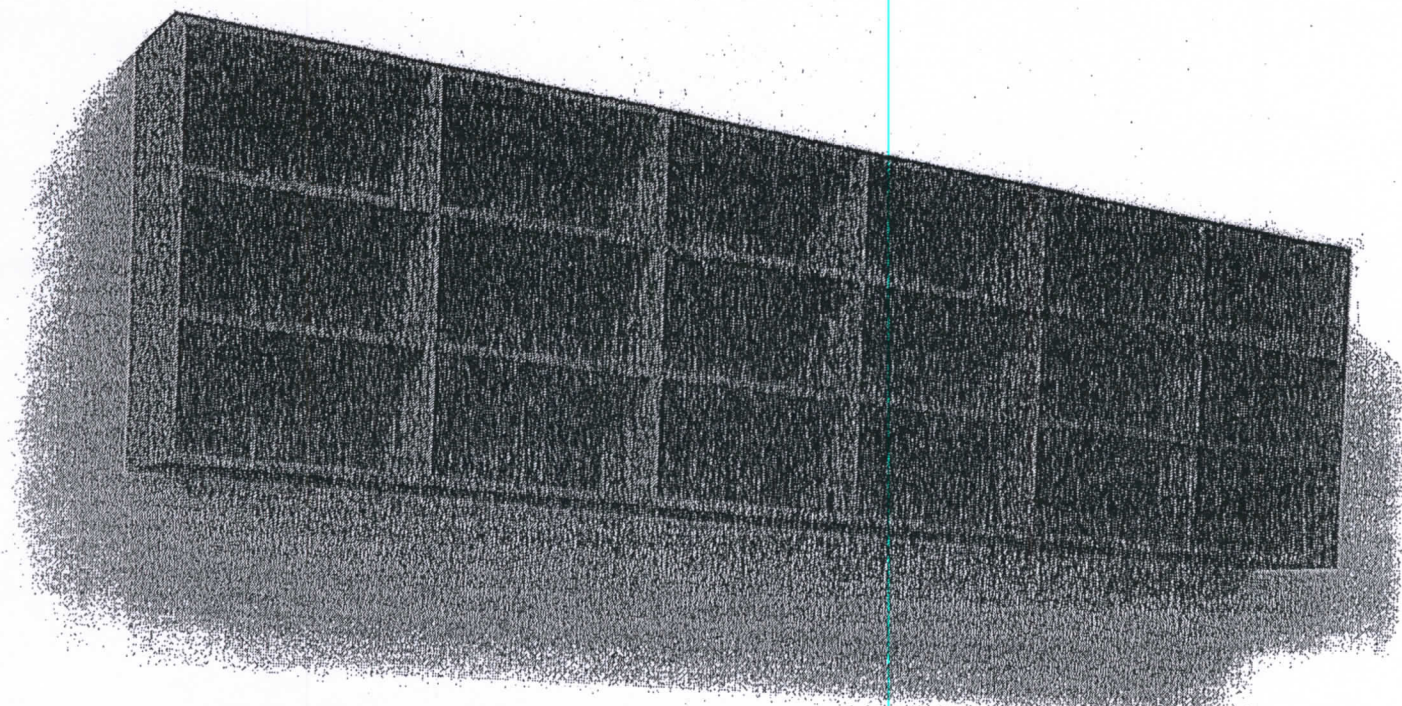

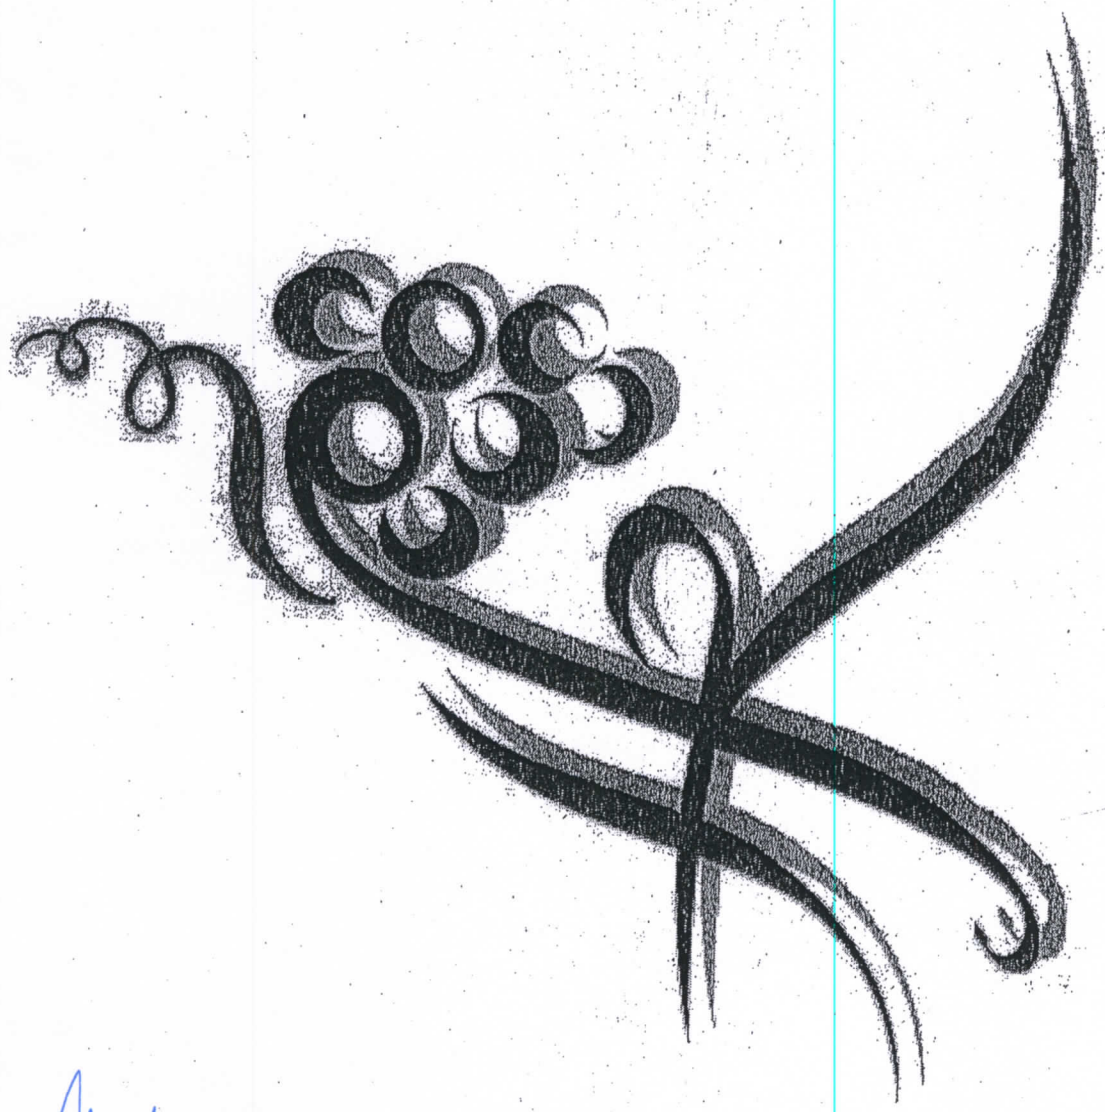

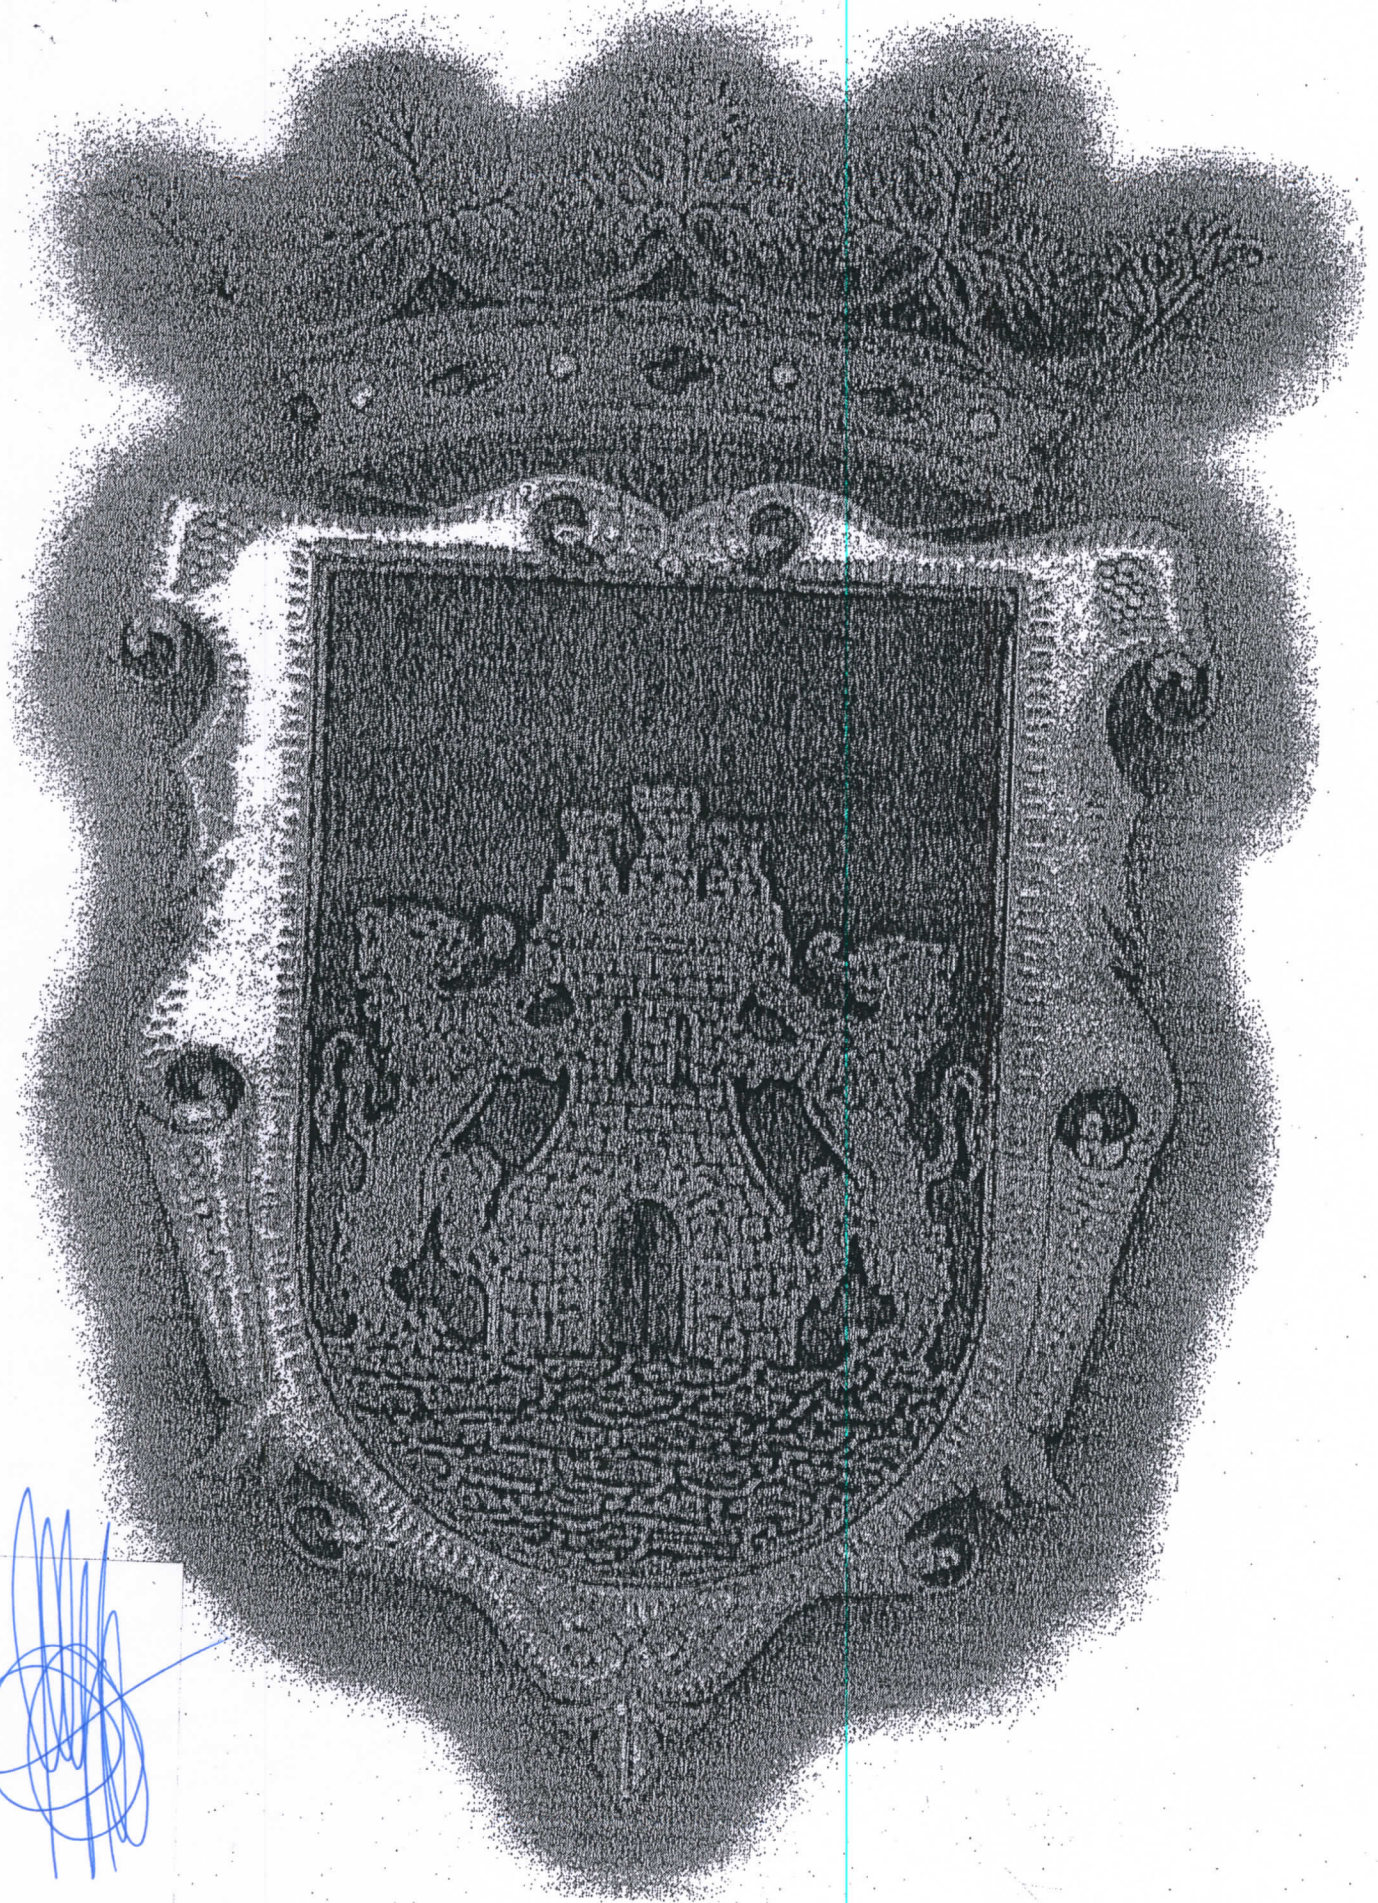

[Handwritten signature]

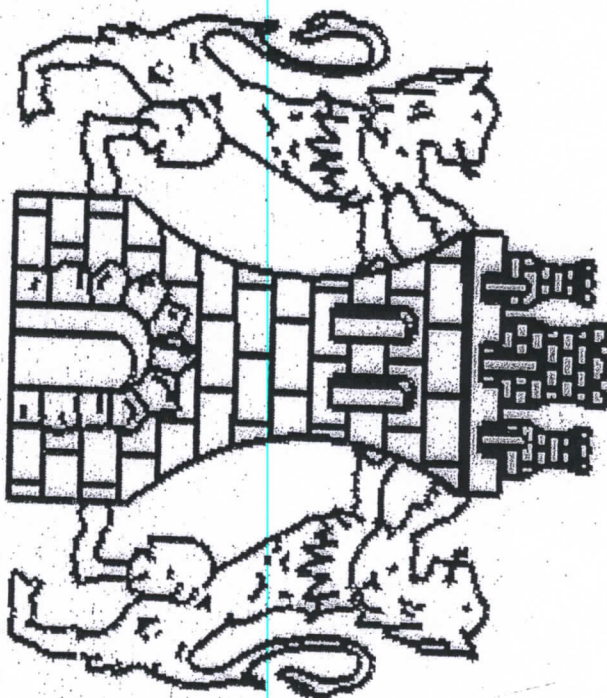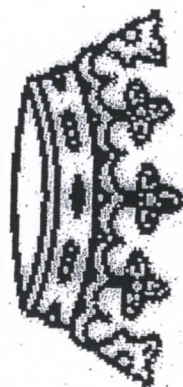

AYUNTAMIENTO DE HARO



HARRO CAPITAL DEL RIOJA

